BM = Brannmelder / Fire alarm
BS-H = Brannslange / Firehose
BS-L = Brannslange / Firehose

Hall B

10m

FSI 2026

Stand størrelser:

- 2x2 = 37 stk
- 2x3 = 24 stk
- 2x4 = 30 stk
- 2x5 = 20 stk
- 4x4 = 4 stk
- 4x5 = 4 stk
- 4x8 = 4 stk
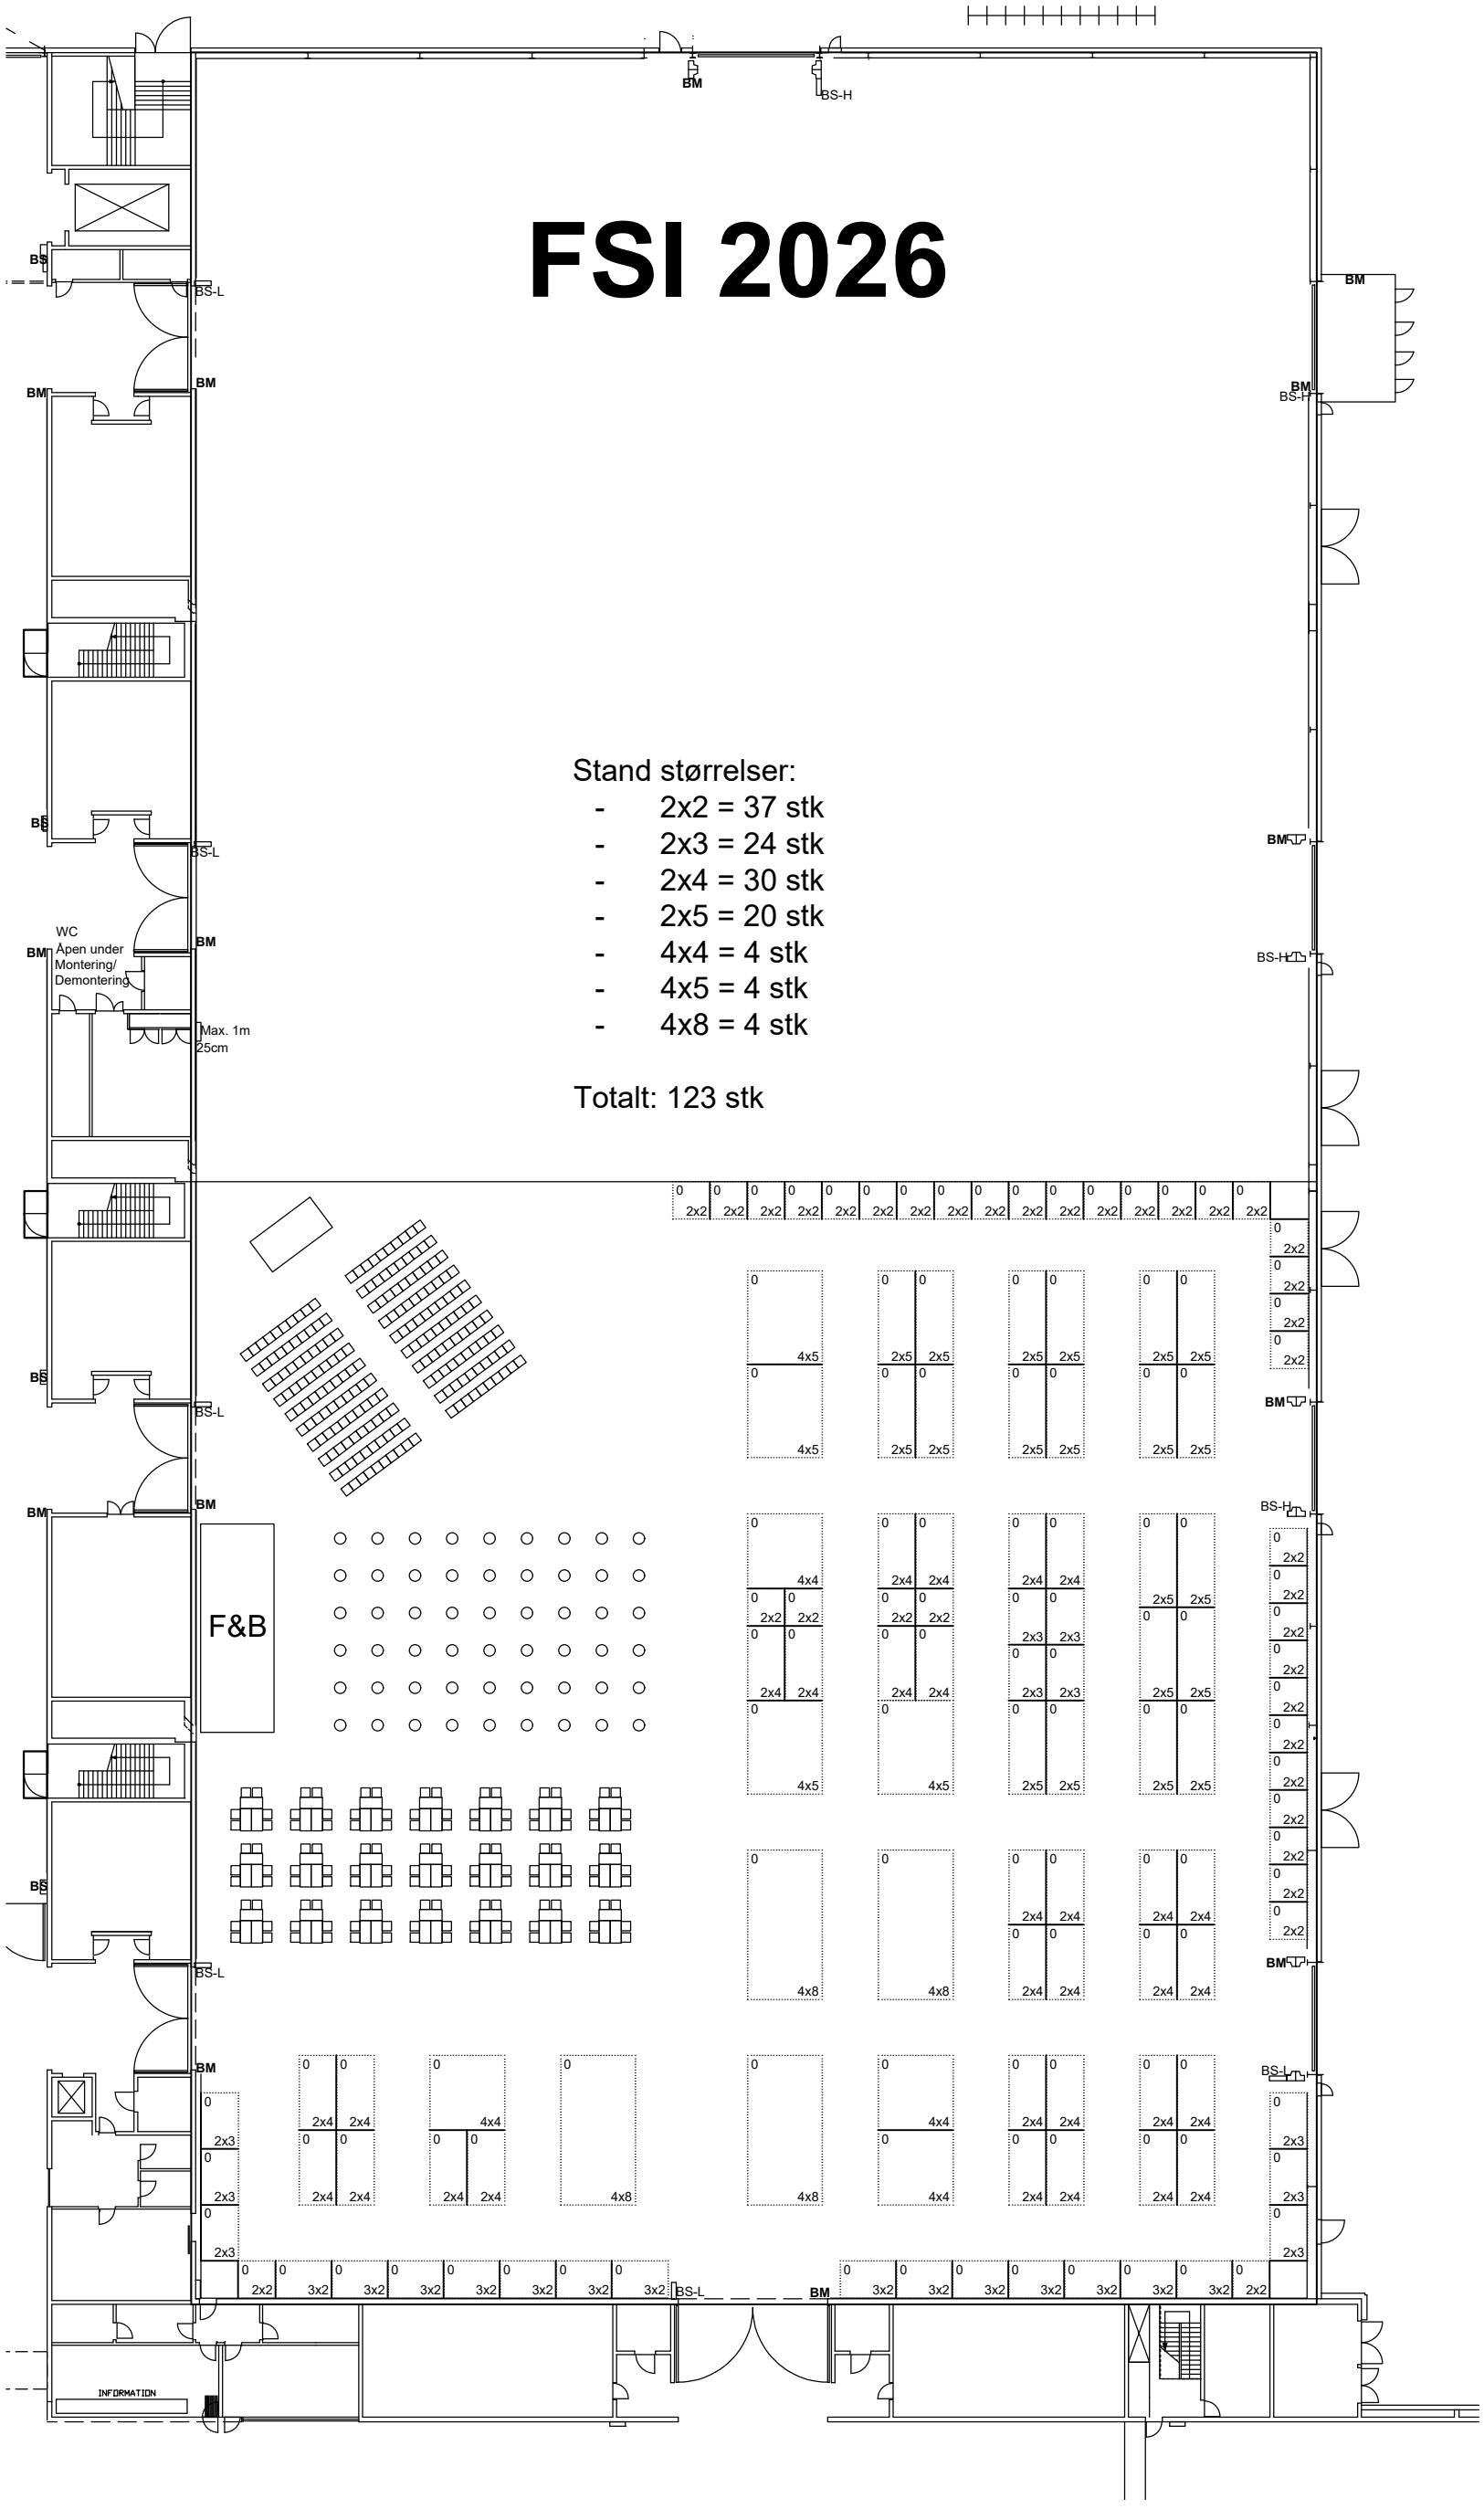
Totalt: 123 stk